



ΕΦΗΜΕΡΙΣ ΤΗΣ ΚΥΒΕΡΝΗΣΕΩΣ

ΤΗΣ ΕΛΛΗΝΙΚΗΣ ΔΗΜΟΚΡΑΤΙΑΣ

ΤΕΥΧΟΣ ΤΕΤΑΡΤΟ **Αρ. Φύλλου 87**

8 Φεβρουαρίου 2001

ΠΕΡΙΕΧΟΜΕΝΑ

ΑΠΟΦΑΣΕΙΣ

Αριθ. 1001034/76/Β0010 (1)

Επανακαθορισμός των ορίων του αιγιαλού και δημιουργία ζώνης παραλίας στη θέση «Κόλπος Σταυρολιμιώνα» του Δήμου Αστακού, Νομού Αιτωλ/νίας.

Ο ΥΠΟΥΡΓΟΣ ΟΙΚΟΝΟΜΙΚΩΝ

Έχοντας υπόψη:

1. Τις διατάξεις του Ν.3200/55 «περί διοικητικής αποκεντρώσεως» όπως αυτές τροποποιήθηκαν και ισχύουν σήμερα με τα Ν.Δ. 532/79, Β.Δ. 704/70, Β.Δ. 705/70, Β.Δ. 192/72, Π.Δ. 71/84, Π.Δ. 347/88, Ν.2026/92 και Π.Δ. 97/93.

2. Τις διατάξεις του Α.Ν. 2344/40 «περί αιγιαλού και παραλίας» όπως έχουν τροποποιηθεί και συμπληρωθεί μεταγενέστερα.

3. Τις διατάξεις του άρθρου 20 του Ν. 719/77 «περί του τρόπου σύνταξης τοπογραφικών - υψομετρικών διαγραμμάτων από ιδιώτες μηχανικούς κλπ.».

4. Τις διατάξεις του Ν.Δ. 439/70 «περί συμπληρώσεως των διατάξεων περί αιγιαλού».

5. Τις διατάξεις του άρθρου 100 του Π.Δ. 284/88 «περί συγκροτήσεως μεταξύ άλλων και της Επιτροπής καθορισμού ορίων αιγιαλού και παραλίας και θέσεων αμμοληψίας».

6. Την υπ' αριθ. 1078204/927/0006Α/6.8.1992 κοινή Υπουργική Απόφαση των Υπουργών Προεδρίας και Οικονομικών, με την οποία διατηρείται σε ισχύ η Επιτροπή καθορισμού ορίων αιγιαλού και θέσεων αμμοληψίας.

7. Τις διατάξεις του άρθρου 19 παρ. 5 του Ν.Δ. 2344/95, του άρθρου 52 παρ. 6 του Ν. 2218/1994, του άρθρου 4 παρ. 7 του Ν. 2240/94, δυνάμει των οποίων αρμοδιότητες του Υπουργείου Οικονομικών που είχαν μεταβιβαστεί στους Νομάρχες ανήκουν στον Περ/κό Δ/ντή, σε συνδυασμό με αυτές του άρθρου 14 παρ. 2 του Ν. 2399/96, με τις οποίες προβλέπεται η κατάργηση των θέσεων των Περιφερειακών Δ/ντών, οι αρμοδιότητες πλέον του οποίου περιήλθαν στον Γενικό Γραμματέα της Περιφέρειας και ασκούνται από τον Αναπληρωτή Περιφερειακό Δ/ντή.

8. Τις διατάξεις του τέταρτου εδαφίου της παραγράφου 2 του άρθρου 1 και της παρ. 6 του ιδίου άρθρου του Ν. 2503/97 «Διοίκηση, οργάνωση, στελέχωση της Περιφέρειας, ρύθμιση θεμάτων για την Τοπική Αυτοδιοίκηση και άλλες διατάξεις» (ΦΕΚ 107/τ.Α΄), σύμφωνα με τις οποίες οι Περιφερειακές Υπηρεσίες του Υπουργείου Οικονομικών, που συγκροτούσαν την Περιφερειακή Διοίκηση του Νομού ή Νομαρχίας, δεν υπήχθησαν στην ενιαία οργανική μονάδα της Περιφέρειας, ούτε καταργήθηκαν, αλλά αποτελούν από 1/9/1997, Υπηρεσίες του Υπουργείου Οικονομικών.

9. Την με αριθ. πρωτ. 1087903/1481/00068/ΠΟΛ. 1233/28.8.97 απόφαση του Υπουργού Οικονομικών περί «μεταβίβασης αρμοδιοτήτων του Υπουργού Οικονομικών στους Προϊσταμένους των Περιφερειακών υπηρεσιών πλην ΓΛΚ και ΓΧΚ του Υπουργείου Οικονομικών».

10. Τις διατάξεις του Π.Δ. 551/88 «οργάνωση Νομαρχιών - οργάνωση Οικονομικών Υπηρεσιών» (ΦΕΚ 259 τ.Α΄), όπως τροποποιήθηκε και ισχύει.

11. Το υπ' αριθμ. 28975/31.7.97 έγγραφο της Δ/νσης Διοίκησης του Υπ. Εσωτερικών Δημ. Διοίκησης και Αποκέντρωσης, σύμφωνα με το οποίο οι αρμοδιότητες του Γενικού Γραμματέα της Περιφέρειας σε θέματα Υπηρεσιών του Υπουργείου Οικονομικών μεταφέρονται από 1.9.97 στον Υπουργό Οικονομικών.

12. Την υπ' αριθμ. 1043053/483/Α0006/9.5.2000 (ΦΕΚ 622Β/10.5.00) του Υφυπουργού Οικονομικών «περί μεταβίβασης αρμοδιοτήτων στο Γενικό Γραμματέα, στους Γενικούς Διευθυντές κ.λ.π. του Υπουργείου Οικονομικών».

13. Την υπ' αριθμ. 1039386/441/Α0006/21.4.2000 (ΦΕΚ 571 τ.Β΄) κοινή Απόφαση του Πρωθυπουργού και Υπουργού Οικονομικών «περί ανάθεσης αρμοδιοτήτων του Υπουργού Οικονομικών στους Υφυπουργούς».

14. Την από 15.6.2000 έκθεση της Επιτροπής επανακαθορισμού των ορίων του αιγιαλού και παραλίας, για τον επανακαθορισμό των ορίων αιγιαλού - παραλίας - παλαιού αιγιαλού στη θέση «Κόλπος Σταυρολιμιώνα» Δήμου Αστακού, Νομού Αιτωλ/νίας και το από Ιούνιο του 2000 τοπογραφικό και υψομετρικό διάγραμμα σε κλίμακα 1:1000 της Τοπογράφου Μηχανικού Ιωάννας Αργιαδίτη, ελεγμένα και θεωρημένα από την Ιωάννα Αργιαδίτη, Τοπογράφο Μηχανικό της Κτηματικής Υπηρεσίας Ν. Αιτωλ/νίας, σε μία (1) πινακίδα και συνοδεύει την έκθεση της προαναφερόμενης επιτροπής.

15. Τη σύμφωνη γνώμη του Γενικού Επιτελείου Ναυτικού, που διατυπώθηκε στο 1400/Φ.544.5/759/15.11.2000 έγγραφό του, αποφασίζουμε:

Ι. Επικυρώνουμε την από 15.6.2000 έκθεση της Επιτροπής καθορισμού των ορίων του αιγιαλού - παραλίας - παλαιού αιγιαλού, καθώς και το από Ιούνιο 2000 τοπογραφικό και υψομετρικό διάγραμμα, που την συνοδεύουν, το οποίο συντάχθηκε και θεωρήθηκε από την Τοπογράφο Μηχανικό Κτηματικής Υπηρεσίας Αιτωλ/νίας Ιωάννα Αργιαδίτη, με κλίμακα 1:100 σε μία (1) πινακίδα επί του οποίου η πιο πάνω επιτροπή, καθόρισε τα όρια αιγιαλού με: την οριογραμμή του αιγιαλού δια συνεχούς ερυθράς πολυγωνικής γραμμής με κορυφές Α1, Α2, ..., Α29, Α30, την οριογραμμή της παραλίας δια συνεχούς κίτρινης πολυγωνικής γραμμής με κορυφές Π1, Π2, ..., Π29, Α30 και πλευρές παράλληλες προς τις γραμμές του αιγιαλού και σε απόσταση 10 μ.

Την οριογραμμή του παλαιού αιγιαλού δια συνεχούς μπλε πολυγωνικής γραμμής με κορυφές Α22, ΠΑ1, ΠΑ2, ΠΑ3, ΠΑ4, ΠΑ5, ΠΑ6, ΠΑ7, Α18 της οποίας οι κορυφές εξασφαλίζονται με ορθογώνιες συντεταγμένες από το κρατικό δίκτυο και το εμβαδόν που προκύπτει μετά τον επανακαθορισμό είναι 7.238 τ.μ. περίπου (η εμβαδομέτρηση έγινε με την γραφική μέθοδο).

ΙΙ. Για τον καθορισμό των οριογραμμών ελήφθησαν υπόψη τα υπάρχοντα κτίσματα.

ΙΙΙ. Οι κορυφές των οριογραμμών εξασφαλίζονται από το Κρατικό Τριγωνομετρικό Δίκτυο.

IV. Καθορίζεται ζώνη παραλίας πλάτους 10 μ., όπου οι συντεταγμένες της γραμμής παραλίας φαίνονται στο συνημμένο πίνακα.

V. Η επιτροπή διαπίστωσε ότι υφίσταται παλαιός αιγιαλός.

Η απόφαση αυτή, με την έκθεση της Επιτροπής και το τοπογραφικό διάγραμμα, να δημοσιευτούν στην Εφημερίδα της Κυβερνήσεως.

Αθήνα, 16 Ιανουαρίου 2001
Με εντολή Υπουργού
Ο Γενικός Διευθυντής
ΣΠΥΡΟΣ Ι. ΣΤΑΘΗΣ

ΕΚΘΕΣΗ
ΕΠΙΤΡΟΠΗΣ ΕΠΑΝΑΚΑΘΟΡΙΣΜΟΥ
ΤΩΝ ΟΡΙΩΝ ΑΙΓΙΑΛΟΥ ΚΑΙ ΠΑΡΑΛΙΑΣ
(ΑΡΘΡΟ 100 Π.Δ. 284/88)

Για τον καθορισμό των ορίων του Αιγιαλού- Παραλίας-Παλαιού Αιγιαλού στη θέση «Κόλπος Σταυρολιμνιώνα» του Δήμου Αστακού Ν. Αιτωλ/νίας.

Στον Αστακό σήμερα 15.6.2000 ημέρα Πέμπτη και ώρα 10.00 π.μ., οι υπογεγραμμένοι:

1. Ζαρζάνη Ειρήνη, Εφοριακός ΠΕ/Α΄, ως αναπληρώτρια Προϊσταμένη της Κτηματικής Υπηρεσίας Αιτωλ/νίας, ως Πρόεδρος.

2. Αργιαδίτη Ιωάννα, Τοπογράφος Μηχανικός της Κτηματικής Υπηρεσίας Αιτωλ/νίας, ως μέλος της επιτροπής.

3. Μαργωμένος Εμμανουήλ, Λιμενάρχης Λ.Σ. Λιμεναρχείου Λευκάδας, ως μέλος της επιτροπής.

Αποτελούντες την Επιτροπή καθορισμού των ορίων του Αιγιαλού και παραλίας δυνάμει του άρθρου 100 του Π.Δ. 284/88 συγκληθείσα κατόπιν του υπ'αριθ. 1045/Φ.420/142/29.5.2000 εγγράφου του Προέδρου αυτής, μεταβήκαμε επί τόπου στην προαναφερόμενη περιοχή σήμερα 15/6/2000 και λαβόντες υπόψη:

• Την υπ'αριθ. 15/99 γνωμοδότηση του Γνωμοδοτικού Συμβουλίου Δημοσίων Κτημάτων και Ανταλλάξιμης Περιουσίας του Υπουργείου Οικονομικών, η οποία έγινε δεκτή με την υπ'αριθ. 1090827/957 5/Β0010/29.11.99 απόφαση του Υπουργού Οικονομικών.

• Το υπ'αριθ. 1036080/3367/Β0010/19.4.2000 έγγραφο του Υπουργείου Οικονομικών, με το οποίο μας ζητά την σύγκληση της Επιτροπής Επανακαθορισμού των ορίων παλαιού αιγιαλού, στην προαναφερόμενη θέση.

• Το από 31.5.2000 fax της Οικονομικής Επιθεώρησης Δυτικής Ελλάδας, σχετικά με την επίσπευση των διαδικασιών, προκειμένου να διασφαλιστούν τα συμφέροντα του Ελληνικού Δημοσίου.

• Τα υπό της Κτηματικής Υπηρεσίας Αιτωλ/νίας, τοπογραφικά και υψομετρικά διαγράμματα, συνταχθέντα τον Ιούνιο του 2000 σε μία (1) πινακίδα, εις τετραπλούν (4πλούν) σε κλίμακα 1:1000 ελεγχμένα για την ακρίβεια της αποτύπωσης στις 15.6.2000 από την Ιωάννα Αργιαδίτη, Τοπογράφο Μηχανικό της Κτηματικής Υπηρεσίας Ν.Αιτωλ/νίας και θεωρημένα από τον Κων/νο Μάκρη, Τοπογράφο Μηχανικό και Προϊστάμενο της Τ.Υ.Δ.Κ. Αιτωλ/νίας, στις 16.6.2000, σε μία (1) πινακίδα.

• Τις διατάξεις του Α.Ν. 2344/40 ως αυτός τροποποιήθηκε ως σήμερα, καθώς και την προς τούτο Δικαστηριακή και Διοικητική Νομολογία (άρθρο 5 του ΑΝ 263/68).

• Την εκ της επιτόπιου μεταβάσεως σχηματισθείσα αντίληψη περί του πλάτους της βρεχόμενης ζώνης της ξηράς και λοιπών στοιχείων, ήτοι:

ΕΔΑΦΟΣ: Αμμώδες.

ΚΑΤΑΣΤΑΣΗ ΑΚΤΗΣ: Αμμώδης.

ΟΙ ΣΥΝΗΘΕΙΣ ΕΠΙΚΡΑΤΟΥΝΤΕΣ ΑΝΕΜΟΙ ΣΤΗΝ ΑΝΩΤΕΡΩ ΠΕΡΙΟΧΗ ΕΙΝΑΙ: Βόρειοι-Βορειοδυτικοί.

ΚΑΤΑΣΚΕΥΗ ΘΑΛΑΣΣΙΟΥ ΧΩΡΟΥ: έδαφος ομαλό.

ΠΥΘΜΕΝΑΣ: ομαλός.

ΠΡΟΣΧΩΣΕΙΣ - ΕΠΙΧΩΜΑΤΩΣΕΙΣ: Διαπιστώθηκαν επιχωματώσεις (σε έκταση 7.800 τ.μ. περίπου, εκεί όπου άλλοτε υπήρχε λίμνη «αρμυρόλουτσα» όπως φαίνεται στο συνημμένο τοπογραφικό διάγραμμα το οποίο αποτελεί και αναπόσπαστο τμήμα της έκθεσης αυτής, αποφασίζουμε:

1 .Καθορίζουμε επί του ως άνω τοπογραφικού διαγράμματος ως εξής:

5. α) την οριογραμμή του αιγιαλού με κόκκινη πολυγωνική γραμμή με στοιχεία Α1, Α2, ..., Α29, Α30.

β) Την οριογραμμή της παραλίας με συνεχή κίτρινη πολυγωνική με στοιχεία Π1, Π2, ..., Π29, Π30, της οποίας οι κορυφές εξασφαλίζονται με ορθογώνιες συντεταγμένες από το κρατικό δίκτυο και απέχει από την οριογραμμή του αιγιαλού απόσταση 10 μέτρων και είναι παράλληλος σ'αυτήν καθόλο το μήκος της.

γ) Την οριογραμμή του παλαιού αιγιαλού με συνεχή μπλε πολυγωνική με στοιχεία Α22, ΠΑ1, ΠΑ2, ..., ΠΑ6, ΠΑ7, Α18 της οποίας οι κορυφές εξασφαλίζονται με ορθογώνιες συντεταγμένες από το κρατικό δίκτυο και το εμβαδόν που προκύπτει μετά τον επανακαθορισμό είναι 7.238 $μ^2$ περίπου (εμβαδομέτρηση με την γραφική μέθοδο).

6. Για τον καθορισμό των οριογραμμών λήφθηκαν υπόψη, ότι δεν υπάρχουν κτίσματα.


7. Οι κορυφές των οριογραμμών εξασφαλίζονται από το Κρατικό Τριγωνομετρικό Δίκτυο.

8. Καθορίζεται ζώνη παραλίας πλάτους 10 μέτρων, επειδή δεν εξυπηρετούνται οι σκοποί του άρθρου 7 της παρ. 1 του Α.Ν. 2344/40.

9. Η επιτροπή διαπίστωσε ότι υφίσταται παλαιός αιγιαλός.

Η Πρόεδρος
ΕΙΡΗΝΗ ΖΑΡΖΑΝΗ

Τα μέλη
ΙΩΑΝΝΑ ΑΓΡΙΑΔΙΤΗ
ΕΜΜΑΝΟΥΗΛ ΜΑΡΓΩΜΕΝΟΣ

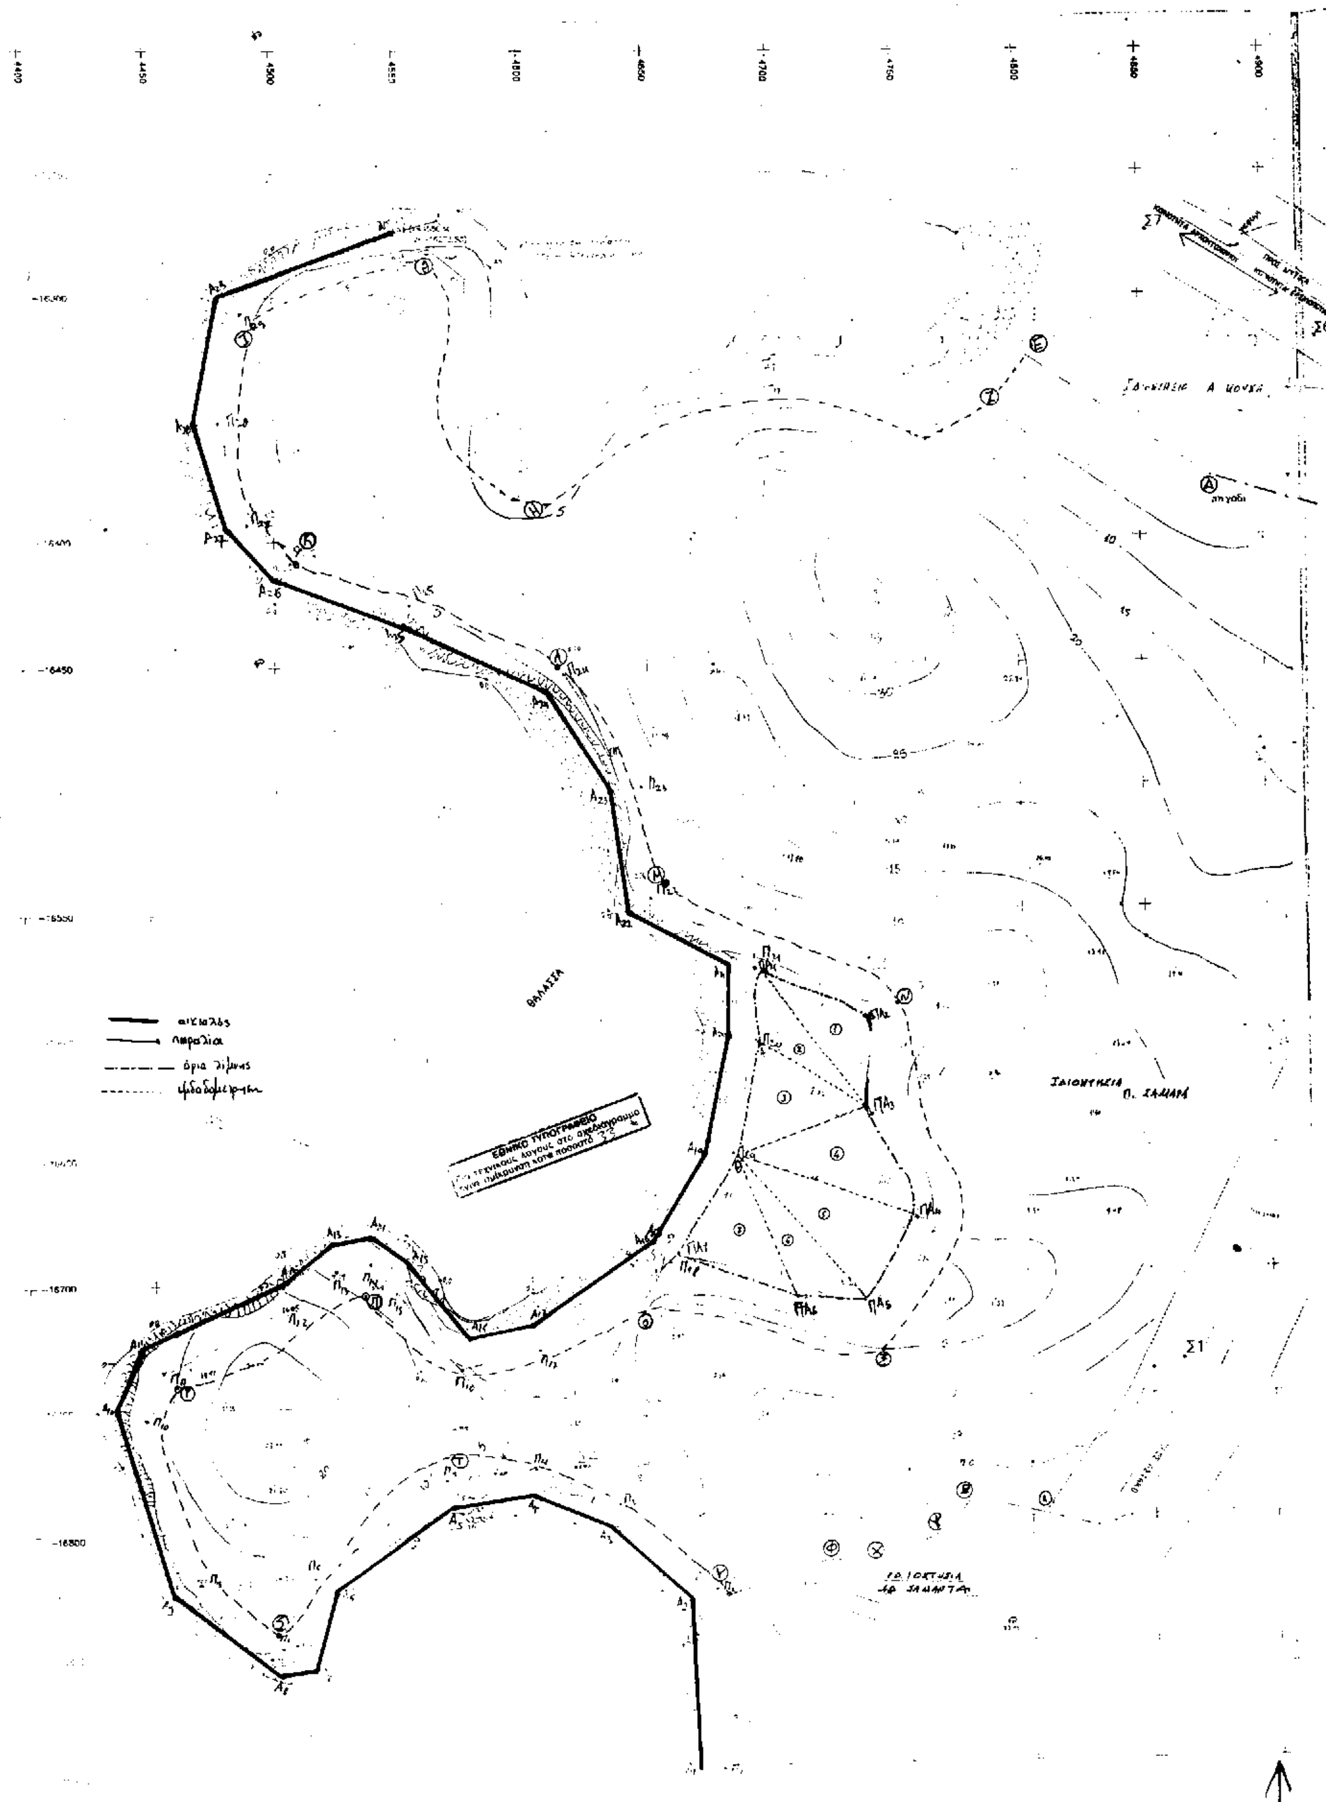
ΘΑΛΑΣΣΑ
αιγιαλός
παραλία
όρια λιμένος
ΕΘΝΙΚΟ ΤΥΠΟΓΡΑΦΕΙΟ



Αποσπασμα Χαρτου Γ.Υ.Σ 1:50000

ΥΠΟΜΝΗΜΑ

Η εξαρτηση εγινε απο το Κρατικο Δικτυο της Γ.Υ.Σ. (προβολη HATT)
Κ.Φ.Χ. 1:100.000 ΠΡΕΒΕΖΑ
Φ=38 45 Λ=-2 45

ΠΙΝΑΚΑΣ ΣΥΝΤΕΤΑΓΜΕΝΩΝ ΚΟΡΥΦΩΝ ΠΑΛΑΙΟΥ ΑΙΓΙΑΛΟΥ

ΚΟΡ	Χ	Ψ	ΚΟΡ	Χ	Ψ

ΠΙΝΑΚΑΣ ΣΥΝΤΕΤΑΓΜΕΝΩΝ ΚΟΡΥΦΩΝ ΑΙΓΙΑΛΟΥ

ΚΟΡ	Χ	Ψ	ΚΟΡ	Χ	Ψ
Α1	4665,00	-16900,00	Α16	4533,50	-16723,00
Α2	4661,50	-16831,00	Α17	4600,00	-16710,00
Α3	4629,50	-16800,00	Α18	4650,00	-16686,00
Α4	4600,00	-16388,00	Α19	4670,00	-16650,00
Α5	4567,00	-16799,00	Α20	4681,00	-16600,00
Α6	4520,00	-16824,50	Α21	4660,00	-16533,00
Α7	4511,00	-16855,00	Α22	4640,00	-16550,00
Α8	4497,50	-16859,00	Α23	4635,00	-16500,00
Α9	4456,00	-16825,50	Α24	4610,00	-16460,50
Α10	4434,00	-16750,00	Α25	4550,00	-16440,00
Α11	4443,00	-16725,50	Α26	4500,00	-16416,00
Α12	4500,00	-16700,00	Α27	4480,00	-16400,00
Α13	4519,00	-16683,00	Α28	4468,00	-16350,00
Α14	4537,00	-16681,50	Α29	4475,00	-16300,00
Α15	4550,00	-16691,50	Α30	4550,00	-16273,50

Γραμμη Αιγιαλου
Γραμμη Παραλιας παραλληλη σε αποσταση ...
Γραμμη Παλαιου Αιγιαλου.

Το παρον συνοδευει την απο ... εκθεση της επιτροπης

Η ΕΠΙΤΡΟΠΗ

1.
2.
3.

Κατερίνα Παπακωνσταντίνου
Πολιτικός Μηχανικός

ΤΟΠΟΓΡΑΦΙΚΟ ΔΙΑΓΡΑΜΜΑ

ΕΠΑΝΑΚΑΘΟΡΙΣΜΟΥ ΟΡΙΩΝ ΑΙΓΙΑΛΟΥ-ΠΑΡΑΛΙΑΣ-ΠΑΛΑΙΟΥ ΑΙΓΙΑΛΟΥ ΣΤΗ ΘΕΣΗ «ΚΟΛΠΟΣ ΣΤΑΥΡΟΛΙΜΙΩΝΑ» ΤΗΣ ΤΕΩΣ ΚΟΙΝΟΤΗΤΑΣ ΒΑΣΙΛΟΠΟΥΛΟΥ ΤΟΥ ΔΗΜΟΥ ΑΣΤΑΚΟΥ ΑΙΤΩΛ/ΝΙΑΣ

Ο ΠΑΛΑΙΟΣ ΑΙΓΙΑΛΟΣ ΣΗΜΕΙΩΝΕΤΑΙ ΣΤΟ ΔΙΑΓΡΑΜΜΑ ΜΕ ΜΠΛΕ ΓΡΑΜΜΗ ΚΑΙ ΜΕ ΣΤΟΙΧΕΙΑ Α22,ΠΑ1,ΠΑ2,ΠΑ3,..., ΠΑ7,Α18.

ΤΟ ΕΜΒΑΔΟΝ ΤΟΥ ΔΗΜΟΣΙΟΥ ΚΤΗΜΑΤΟΣ ΠΟΥ ΠΡΟΚΥΠΤΕΙ ΑΠΟ ΤΟΝ ΠΑΛΑΙΟ ΑΙΓΙΑΛΟ ΕΙΝΑΙ : Ε=7 238 m^2 ΠΕΡΙΠΟΥ (Η ΕΜΒΑΔΟΜΕΤΡΗΣΗ ΕΓΙΝΕ ΜΕ ΤΗΝ ΓΡΑΦΙΚΗ ΜΕΘΟΔΟ)

Ο ΠΑΛΑΙΟΣ ΑΙΓΙΑΛΟΣ ΠΡΟΕΚΥΨΕ ΜΕΤΑ ΤΟΝ ΕΠΑΝΑΚΑΘΟΡΙΣΜΟ ΤΩΝ ΟΡΙΩΝ ΑΙΓΙΑΛΟΥ-ΠΑΡΑΛΙΑΣ-ΠΑΛΑΙΟΥ ΑΙΓΙΑΛΟΥ ΚΑΙ ΜΕΤΑ ΑΠΟ ΓΝΩΜΟΔΟΤΗΣΗ ΤΟΥ ΥΠΟΥΡΓΕΙΟΥ ΟΙΚΟΝΟΜΙΚΩΝ (ΤΟ ΥΠ'ΑΡΙΘ 1036080/3367/Β0010/19-4-2000 ΕΓΓΡΑΦΟ ΤΟΥ ΥΠ ΟΙΚΟΝΟΜΙΚΩΝ)

ΟΙ ΣΥΝΤΕΤΑΓΜΕΝΕΣ ΤΩΝ ΚΟΡΥΦΩΝ ΤΟΥ ΠΑΛΑΙΟΥ ΑΙΓΙΑΛΟΥ ΕΙΝΑΙ

ΚΟΡΥΦΕΣ ΠΑΛΑΙΟΥ ΑΙΓΙΑΛΟΥ	Χ	Ψ
Α22	4640,00	-16550,00
ΠΑ1	4695,00	-16574,00
ΠΑ2	4738,00	-16593,00
ΠΑ3	4738,00	-16633,00
ΠΑ4	4754,00	-16676,00
ΠΑ5	4733,00	-16710,00
ΠΑ6	4705,50	-16708,00
ΠΑ7	4659,00	-16692,00
Α18	4693,00	-16603,00

Η ΕΞΑΡΤΗΣΗ ΕΓΙΝΕ ΑΠΟ ΤΟ ΚΡΑΤΙΚΟ ΔΙΚΤΥΟ ΤΗΣ Γ.Υ.Σ. (ΠΡΟΒΟΛΗ HATT) Κ.Φ.Χ. 1:100000 ΠΡΕΒΕΖΑ
φ=38°45' λ=-2°45'

(ΚΟΚΚΙΝΗ) ΓΡΑΜΜΗ ΑΙΓΙΑΛΟΥ
(ΚΙΤΡΙΝΗ) ΓΡΑΜΜΗ ΠΑΡΑΛΙΑΣ
(ΜΠΛΕ) ΓΡΑΜΜΗ ΠΑΛΑΙΟΥ ΑΙΓΙΑΛΟΥ

ΥΠΟΜΝΗΜΑ ΕΠΙΤΡΟΠΗΣ

1. Το παρόν τοπογραφικό διάγραμμα συνοδεύει την από 15/6/2000 Έκθεση της Επιτροπής Επανακαθορισμού Ορίων Αιγιαλού-Παραλίας-Παλαιού Αιγιαλού και γίνεται για δεύτερη φορά
2. Η οριογραμμή του αιγιαλού καθορίζεται με κόκκινη πολυγωνική γραμμή με στοιχεία Α1, ..Α29,Α30 της οποίας οι κορυφές εξασφαλίζονται με ορθογώνιες συντεταγμένες από το κρατικό δίκτυο.
3. Η οριογραμμή της παραλίας καθορίζεται με συνεχή κίτρινη πολυγωνική γραμμή με στοιχεία Π1,Π2, ..Π29,Π30 της οποίας οι κορυφές εξασφαλίζονται από το κρατικό δίκτυο και απέχει από την οριογραμμή του αιγιαλού απόσταση 10 μέτρων και είναι παράλληλος σ'αυτή καθόλο το μήκος της.
4. Η οριογραμμή του Παλαιού αιγιαλού καθορίζεται με συνεχή μπλε πολυγωνική γραμμή με στοιχεία Α22, ΠΑ1, ..ΠΑ6,ΠΑ7,Α18 και μετά την υπ'αριθ. 15/99 γνωμοδότηση του Γνωμοδοτικού Συμβουλίου Δημοσίων Κτημάτων και Ανταλλάξιμης Περιουσίας, η οποία έγινε δεκτή με την υπ αριθ. 1090827/9575/Β0010/29-11-97, απόφαση του Υπουργού Οικονομικών (αριθ. 1036080/3367/Β0010/19-4-2000 έγγραφο της 10ης Δ/νσης -Τμήμα Β -Υπ Οικον.)
5. Η εξάρτηση έγινε από το κρατικό δίκτυο

Ο ΠΡΟΕΔΡΟΣ ΤΗΣ ΕΠΙΤΡΟΠΗΣ

ΤΑ ΜΕΛΗ
2. ΙΩΑΝΝΑ Γ. ΑΡΓΙΑΔΙΤΗ
3. ΤΟΠΟΓΡΑΦΟΣ ΜΗΧΑΝΙΚΟΣ

ΕΛΛΗΝΙΚΗ ΔΗΜΟΚΡΑΤΙΑ
ΥΠΟΥΡΓΕΙΟ ΟΙΚΟΝΟΜΙΚΩΝ
ΚΤΗΜΑΤΙΚΗ ΥΠΗΡΕΣΙΑ ΑΙΤΩΛ/ΝΙΑΣ

ΛΙΑΚΑΤΑ 17 - 302 00 ΜΕΣΟΛΟΓΓΙ
ΤΗΛ. 0631 24404 22028 FAX : 0631 26196

ΤΟΠΟΓΡΑΦΙΚΟ ΔΙΑΓΡΑΜΜΑ ΕΠΑΝΑΚΑΘΟΡΙΣΜΟΥ ΟΡΙΩΝ ΑΙΓΙΑΛΟΥ-ΠΑΡΑΛΙΑΣ-ΠΑΛΑΙΟΥ ΑΙΓΙΑΛΟΥ, ΣΤΗ ΘΕΣΗ «ΚΟΛΠΟΣ ΣΤΑΥΡΟΛΙΜΙΩΝΑΣ» ΤΟΥ ΔΗΜΟΥ ΑΣΤΑΚΟΥ ΑΙΤΩΛ/ΝΙΑΣ.

ΤΟΠΟΓΡΑΦΙΚΟ ΥΠΟΒΑΘΡΟ: ΤΟΠΟΓΡΑΦΙΚΟ ΔΙΑΓΡΑΜΜΑ ΚΑΘΟΡΙΣΜΟΥ ΟΡΙΩΝ ΑΙΓΙΑΛΟΥ-ΠΑΡΑΛΙΑΣ-ΠΑΛΑΙΟΥ ΑΙΓΙΑΛΟΥ ΣΤΗ ΠΑΡΑΠΑΝΩ ΘΕΣΗ (ΝΟΕΜΒΡΙΟΣ '96) ΚΑΙ ΤΟΠΟΓΡΑΦΙΚΟ ΔΙΑΓΡΑΜΜΑ ΤΟΥ ΤΟΠΟΓΡΑΦΟΥ ΜΗΧΑΝΙΚΟΥ ΚΩΣΤΑ ΚΟΥΤΣΟΥΚΗ (ΙΑΝΟΥΑΡΙΟΣ 94).

(ΤΟ ΥΠ'ΑΡΙΘ. 1036080/3367/Β0010/19-4-2000 ΕΓΓΡΑΦΟ ΤΟΥ ΥΠ.ΟΙΚΟΝΟΜΙΚΩΝ, ΓΙΑ ΣΥΓΚΛΗΣΗ ΕΠΙΤΡΟΠΗΣ ΕΠΑΝΑΚΑΘΟΡΙΣΜΟΥ ΟΡΙΩΝ ΠΑΛΑΙΟΥ ΑΙΓΙΑΛΟΥ)


ΚΛΙΜΑΚΑ 1:1000	ΧΡΟΝΟΣ ΜΕΛΕΤΗΣ ΙΟΥΝΙΟΣ 2000
ΣΥΝΤΑΧΘΗΚΕ ΙΩΑΝΝΑ Γ. ΑΡΓΙΑΔΙΤΗ	ΘΕΩΡΗΘΗΚΕ ΙΩΑΝΝΑ Γ. ΑΡΓΙΑΔΙΤΗ ΤΟΠΟΓΡΑΦΟΣ ΜΗΧΑΝΙΚΟΣ

ΔΙΟΡΘΩΣΕΙΣ ΣΦΑΛΜΑΤΩΝ

(2)

Στο Φ.Ε.Κ. 2/12.1.01 τεύχος Δ΄ που δημοσιεύθηκε η 32744/8714/11.12.00 απόφαση του Υπουργού Π.Ε.Χ.Ω.Δ.Ε. «Αναστολή χορήγησης οικοδομικών αδειών .... Κηφισιάς, Ηρακλείου και Λυκόβρυσης» διορθώνεται η πινακίδα με αρ. ΟΡ. 03 με την ορθή ως εξής:


ΣΟΦ. ΒΕΝΙΖΕΛΟ
ΕΛ. ΒΕΝΙΖΕΛΟΥ
Χ.Θ. 2+000
ΥΠΟΓΕΙΟ ΕΡΓΟ
2+200

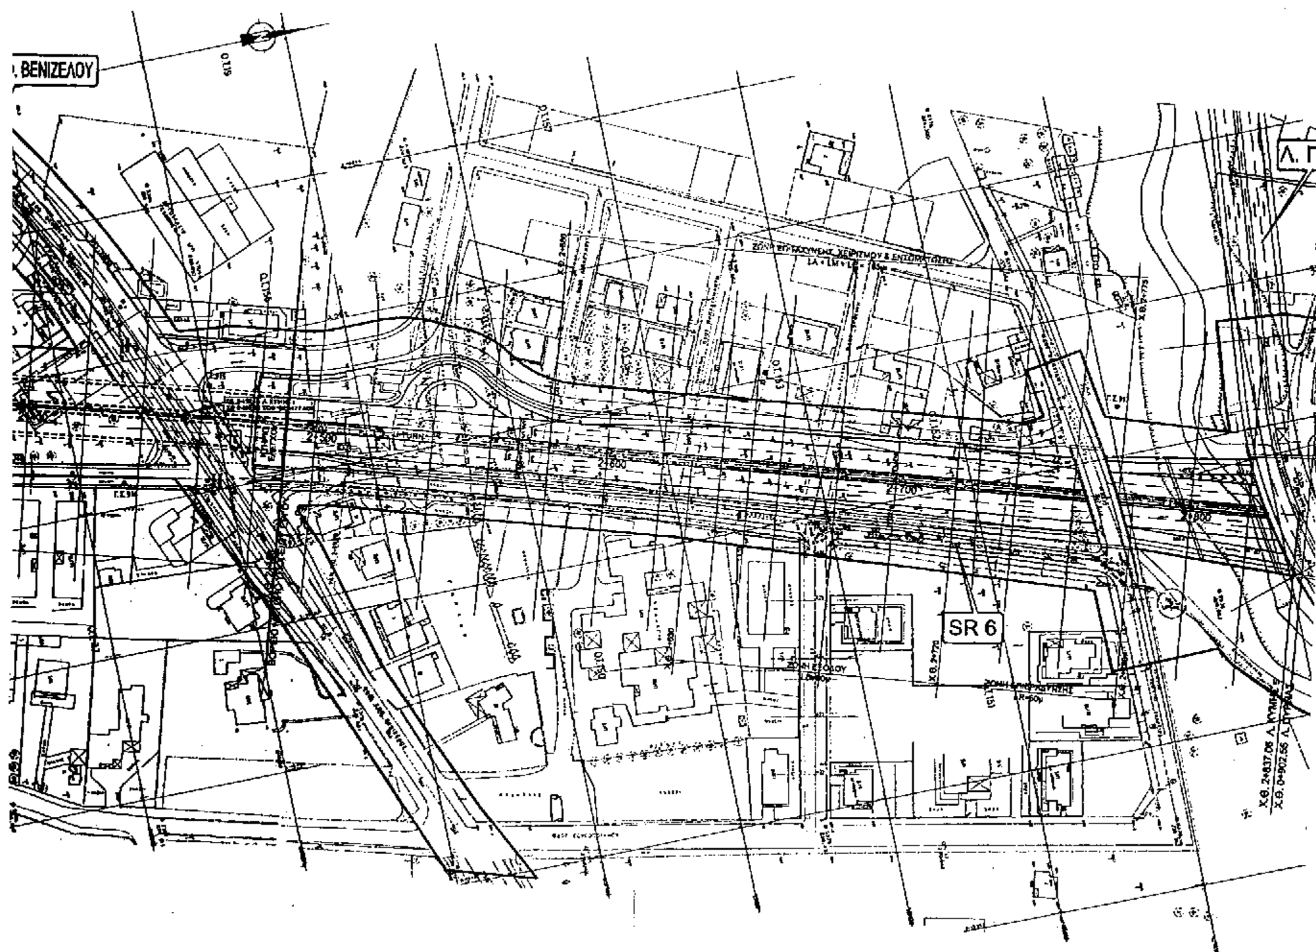

ΒΕΝΙΖΕΛΟΥ
Λ. Π
SR 6

Λ. ΠΥΡΝΑΣ

Α.Κ. ΒΙΟ.ΠΑ ΚΗΦΙΣΙΑΣ

SR 4

ΚΛΑΔΟΣ 4

Χ.Θ. 3+000

ΚΛΑΔΟΣ 1

SR 5

ΥΠΟΜΝΗΜΑ

ΟΡΙΟ ΛΕΩΦΟΡΟΥ ΚΥΜΗΣ ΓΙΑ ΑΝΑΣΤΟΛΗ ΟΙΚΟΔΟΜΙΚΩΝ ΑΔΕΙΩΝ

ΥΠΟΥΡΓΕΙΟ

Γ.32744/00

Αναστολής χορήγησης οικοδομικών αδειών και εκτέλεσης οικοδομικών εργασιών σε εντός και εκτός εγκεκριμένου ρυμοτομικού σχεδίου περιοχές των δήμων Κηφισιάς, Ηρακλείου και Λυκόβρυσης (ν. Αττικής)

11 Δεκεμβρίου ο ΔΙ/ΝΤΗΣ

ΓΕΡ. ΑΠΟΣΤΟΛΑΤΟΣ

Α.Φ. 255

6χ. 4

ΕΘΝΙΚΟ ΤΥΠΟΓΡΑΦΕΙΟ

Α.Κ. = ανισόπεδος κόμβος

Ε.Ο. = Εθνική Οδός

ΕΛΛΗΝΙΚΗ ΔΗΜΟΚΡΑΤΙΑ

ΥΠΟΥΡΓΕΙΟ ΠΕΡΙΒΑΛΛΟΝΤΟΣ ΧΩΡΟΤΑΞΙΑΣ ΚΑΙ ΔΗΜΟΣΙΩΝ ΕΡΓΩΝ

ΓΕΝΙΚΗ ΓΡΑΜΜΑΤΕΙΑ ΔΗΜΟΣΙΩΝ ΕΡΓΩΝ

ΕΙΔΙΚΗ ΥΠΗΡΕΣΙΑ ΔΗΜΟΣΙΩΝ ΕΡΓΩΝ

ΕΙΔΙΚΩΝ ΣΥΓΚΟΙΝΩΝΙΑΚΩΝ ΕΡΓΩΝ ΑΤΤΙΚΗΣ

ΜΕΛΕΤΗ ΑΝΑΜΟΡΦΩΣΗΣ ΚΑΙ ΕΠΙΚΑΙΡΟΠΟΙΗΣΗΣ ΛΕΩΦΟΡΟΥ ΚΥΜΗΣ ΚΑΙ ΕΠΕΚΤΑΣΗΣ ΜΕΧΡΙ ΤΟ ΟΛΥΜΠΙΑΚΟ ΧΩΡΙΟ

ΠΡΟΚΑΤΑΡΚΤΙΚΗ ΜΕΛΕΤΗ ΣΥΓΚΟΙΝΩΝΙΑΚΟΥ ΕΡΓΟΥ

ΤΜΗΜΑ Α: ΑΠΟ ΕΛΕΥΘΕΡΗ ΛΕΩΦΟΡΟ ΕΛΕΥΣΙΝΑΣ - ΣΤΑΥΡΟΥ - Α/Δ ΣΠΑΤΩΝ ΕΩΣ Ε.Ο. No 1

ΣΥΜΠΡΑΤΤΟΝΤΑ ΓΡΑΦΕΙΑ ΜΕΛΕΤΩΝ

ΠΡΙΣΜΑ Α.Τ.Ε.

ΔΟΜΗ Ο.Ε.

Α.Δ.Φ. Ε.Π.Ε.

ΤΑΛΛΟΣ ΜΕΛΕΤΗΤΙΚΗ Α.Ε.

ΑΡΙΘΜΟΣ ΣΧΕΔΙΟΥ: ΟΡ.03	ΟΡΙΖΟΝΤΙΟΓΡΑΦΙΑ ΛΕΩΦΟΡΟΣ ΚΥΜΗΣ Χ.Θ. 2+000 - Χ.Θ. 3+000
ΚΛΙΜΑΚΑ: 1:1000	
ΗΜΕΡΟΜΗΝΙΑ: ΑΥΓΟΥΣΤΟΣ 2000	

ΕΚΠΟΝΗΣΗ ΜΕΛΕΤΗΣ:		ΟΝΟΜΑ	ΥΠΟΓΡΑΦΗ	ΗΜΕΡΟΜΗΝΙΑ	ΕΚΔΟΣΗ
ΠΡΙΣΜΑ Α.Τ.Ε.	ΣΥΝΤΑΧΘΗΚΕ	Κ. ΤΣΙΛΙΑΣ			
		Ν. ΤΖΕΛΕΠΗΣ			
		Χ. ΚΑΡΚΑΤΖΟΥΝΗΣ			1η ΕΚΔΟΣΗ ΑΥΓΟΥΣΤΟΣ 2000
Ε.Υ.Δ.Ε. ΕΙΔΙΚΩΝ ΣΥΓΚΟΙΝΩΝΙΚΩΝ ΕΡΓΩΝ ΑΤΤΙΚΗΣ	ΕΛΕΓΧΘΗΚΕ:	Μ. ΚΟΚΜΟΤΟΣ			
	ΘΕΩΡΗΘΗΚΕ:	Θ. ΤΣΙΡΑΓΑΚΗΣ			
	ΕΓΚΡΙΘΗΚΕ:	Κ. ΦΡΥΔΑΣ			
	ΕΓΚΡΙΤΙΚΗ ΑΠΟΦΑΣΗ:				

ΜΑΡΙΟΣ ΚΟΚΜΟΤΟΣ ΠΟΛ. ΜΗΧΑΝΙΚΟΣ ΜΕ Α'Β

Συνοδεύει το έγγραφο με αρ. ΕΥΔΕ/ΕΣΕΠ/α/οικ/444/